


UWAGA:

Ten rysunek objęty jest prawami autorskimi i nie może być używany lub reproduktowany w części lub całości bez pisemnej zgody Autora.


UWAGA:

Wszystkie wymiary podawane są w centymetrach. Obowiązkiem Wykonawcy jest sprawdzenie wymiarów w naturze. W przypadku jakichkolwiek zmian i różnic zauważonej pomiędzy projektem a stanem faktycznym Wykonawca zobowiązany jest uwzględnić to podczas realizacji i przekazać tę informację Projektantowi.

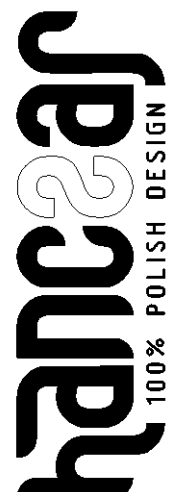

szymon hanczar studio projektowe
ul. Św. Wincentego 24/1
Wrocław 50-251
NIP 949-183-73-43

tel. +48.501.29.18.29
e-mail: biuro@hanczar.com
<http://www.hanczar.com>

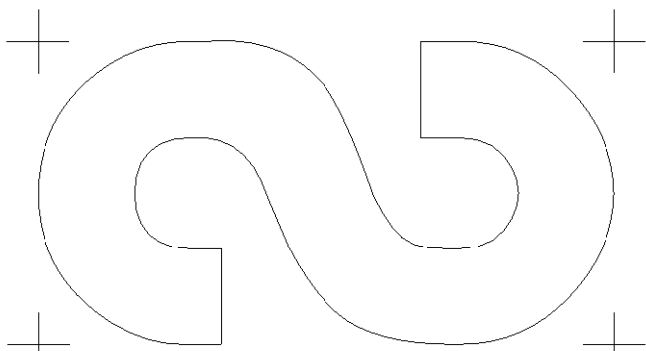

DESIGNER:
SZYMON HANCZAR
in cooperation with
MAGDALENA GARNCARZ
PRZEMYSŁAW SŁOWIK

PROJECT:
EXHIBITION STAND FOR
BARLINEK ASIA CHINA FLOOR 2019

OBJECT:
EXHIBITION STAND

ADDRESS:

INDUSTRY:
EXHIBITIONS

DRAWING NAME:
SIDE VIEW-WALL B

No.

SCALE:1:50

DATE: 13.12.2018

2.2