


**UWAGA:**

Ten rysunek objęty jest prawami autorskimi i nie może być używany lub reprodukowany w części lub całości bez pisemnej zgody Autora.

**UWAGA:**


Wszystkie wymiary podawane są w centymetrach. Obowiązkiem Wykonawcy jest sprawdzenie wymiarów w naturze.

W przypadku jakichkolwiek zmian i różnicy zauważonej pomiędzy projektem a stanem faktycznym Wykonawca zobowiązany jest uwzględnić to podczas realizacji i przekazać tę informację Projektantowi

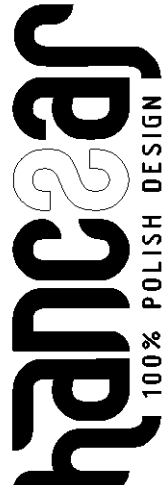

szymon hanczar studio projektowe  
ul. Św. Wincentego 24/1  
Wrocław 50-251  
NIP 949-183-73-43

tel. +48.501.29.18.29  
e-mail: [biuro@hanczar.com](mailto:biuro@hanczar.com)  
<http://www.hanczar.com>

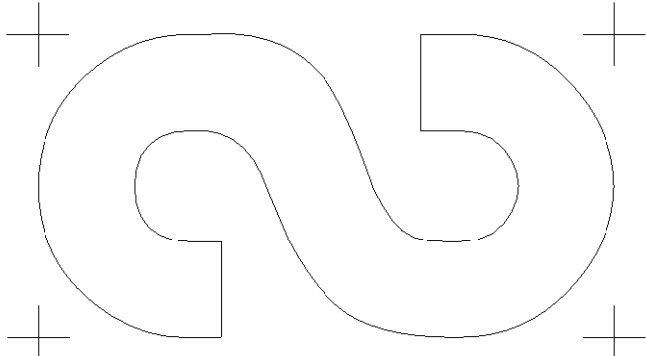

**DESIGNER:**  
SZYMON HANCZAR  
in cooperation with  
MAGDALENA GARNCARZ  
PRZEMYSŁAW SŁOWIK

**PROJECT:**  
EXHIBITION STAND FOR  
BARLINEK ASIA CHINA FLOOR 2019

**OBJECT:**  
EXHIBITION STAND

**ADDRESS:**

**INDUSTRY:**  
**EXHIBITIONS**

**DRAWING NAME:**  
**INSIDESIDE VIEW-WALL E**

No.

SCALE:1:50

DATE: 13.12.2018

## 2.5