


UWAGA:
Ten rysunek objęty jest prawami autorskimi i nie może być używany lub reprodukowany w części lub całości bez pisemnej zgody Autora.

UWAGA:
Wszystkie wymiary podawane są w centymetrach. Obowiązkiem Wykonawcy jest sprawdzenie wymiarów w naturze.
W przypadku jakiegokolwiek zmian i różnicy zauważonej pomiędzy projektem a stanem faktycznym Wykonawca zobowiązany jest uwzględnić to podczas realizacji i przekazać tę informację Projektantowi.

hanczar
100% POLISH DESIGN

szymon hanczar studio projektowe
ul. Św. Wincentego 24/1
Wrocław 50-251
NIP 949-183-73-43

tel. +48 501 29 18 29
e-mail: biuro@hanczar.com
<http://www.hanczar.com>

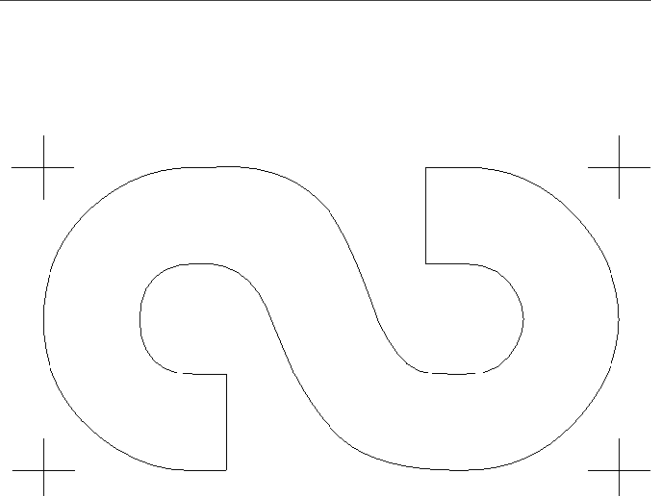

DESIGNER:
SZYMON HANCZAR
in cooperation with
MAGDALENA GARNCARZ
PRZEMYSŁAW SŁOWIK

PROJECT:
EXHIBITION STAND FOR
BARLINEK ASIA CHINA FLOOR 2019

OBJECT:
EXHIBITION STAND

ADDRESS:
.

INDUSTRY:
EXHIBITIONS

DRAWING NAME:
SIDE VIEW-WALL A

No.	
SCALE: 1:50	2.1
DATE: 13.12.2018	

