



UWAGA:  
Ten rysunek objęty jest prawami autorskimi i nie może być używany lub reproduktowany w części lub całości bez pisemnej zgody Autora.



UWAGA:  
Wszystkie wymiary podawane są w centymetrach. Obowiązkam Wykonawcy jest sprawdzenie wymiarów w naturze.  
W przypadku jakichkolwiek zmian i różnicy zauważonej pomiędzy projektem a stanem faktycznym Wykonawca zobowiązany jest uwzględnić to podczas realizacji i przekazać tę informację Projektantowi.

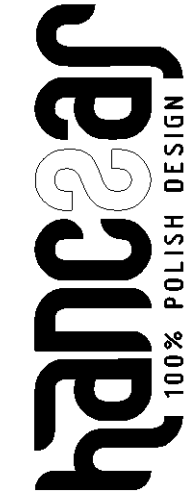

szymon hanczar studio projektowe  
ul. Św. Wincentego 24/1  
Wrocław 50-251  
NIP 949-183-73-43  
  
tel. +48 501 29 18 29  
e-mail:biuro@hanczar.com  
http://www.hanczar.com

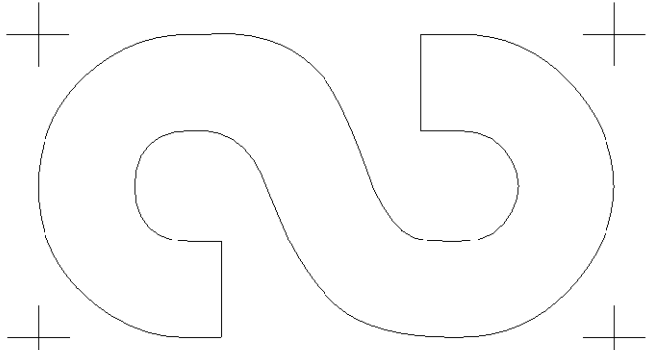

DESIGNER:  
SZYMON HANCZAR  
in cooperation with  
MAGDALENA GARNCARZ  
PRZEMYSŁAW SŁOWIK

  

PROJECT:  
EXHIBITION STAND FOR  
BARLINEK ASIA CHINA FLOOR 2019

OBJECT:  
EXHIBITION STAND

ADDRESS:  
.

INDUSTRY:  
EXHIBITIONS

DRAWING NAME:  
INSIDE VIEW-WALL F

No.	
SCALE:1:50	2.6
DATE: 13.12.2018	

