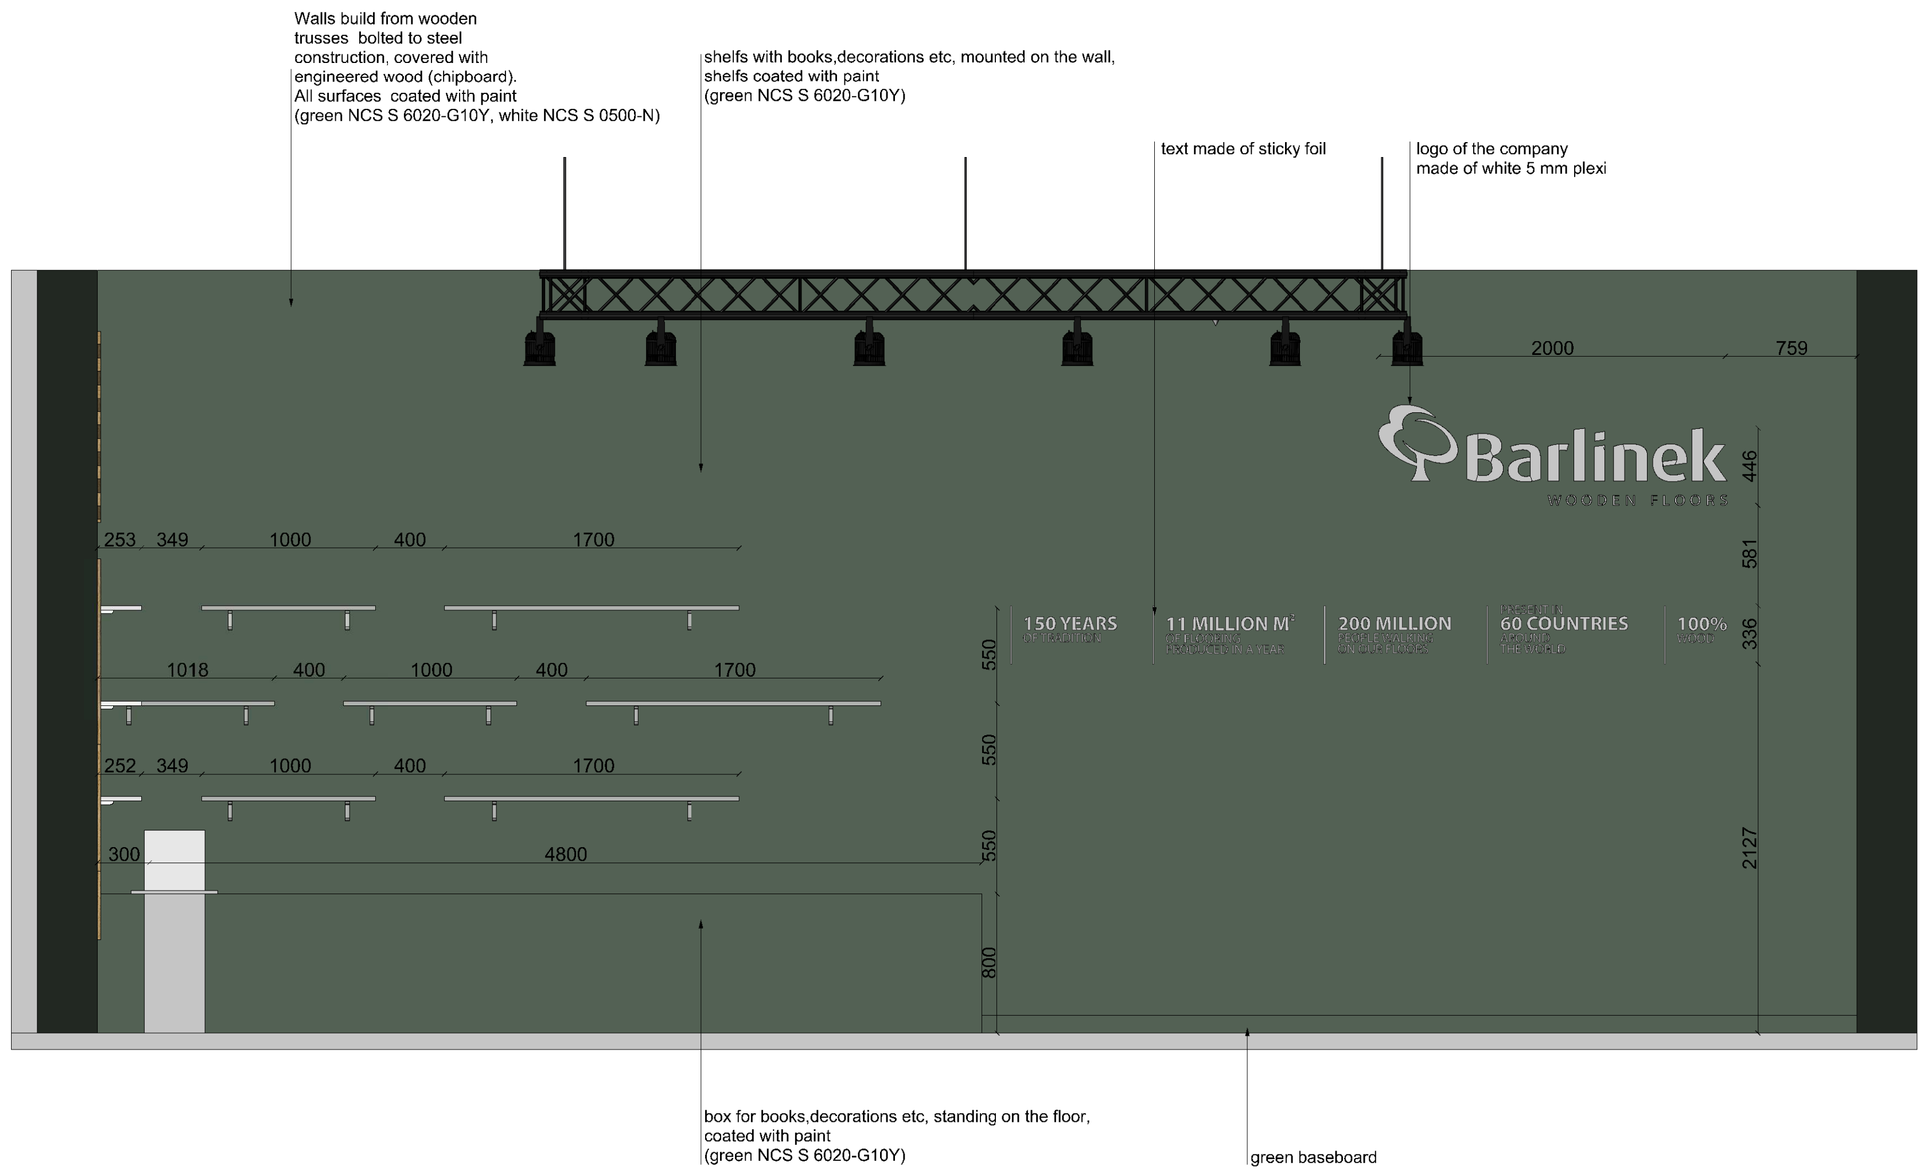

UWAGA:
Ten rysunek objęty jest prawami autorskimi i nie może być używany lub reprodukowany w części lub całości bez pisemnej zgody Autora.

UWAGA:
Wszystkie wymiary podawane są w centymetrach. Obowiązkiem Wykonawcy jest sprawdzenie wymiarów w naturze.
W przypadku jakichkolwiek zmian i różnicy zauważonej pomiędzy projektem a stanem faktycznym Wykonawca zobowiązany jest uwzględnić to podczas realizacji i przekazać tę informację Projektantowi.

hanczar
100% POLISH DESIGN

szymon hanczar studio projektowe
ul. Św. Wincentego 24/1
Wrocław 50-251
NIP 949-183-73-43

tel. +48.501.29.18.29
e-mail:biuro@hanczar.com
http://www.hanczar.com

DESIGNER:
SZYMON HANCZAR
in cooperation with
MAGDALENA GARNCARZ
PRZEMYSŁAW SŁOWIK

PROJECT:
EXHIBITION STAND FOR
BARLINEK ASIA CHINAFLOOR 2019

OBJECT:
EXHIBITION STAND

ADDRESS:
-

INDUSTRY:
EXHIBITIONS

DRAWING NAME:
SIDE VIEW-WALL C

SCALE:1:50

DATE: 13.12.2018

No.
2.3